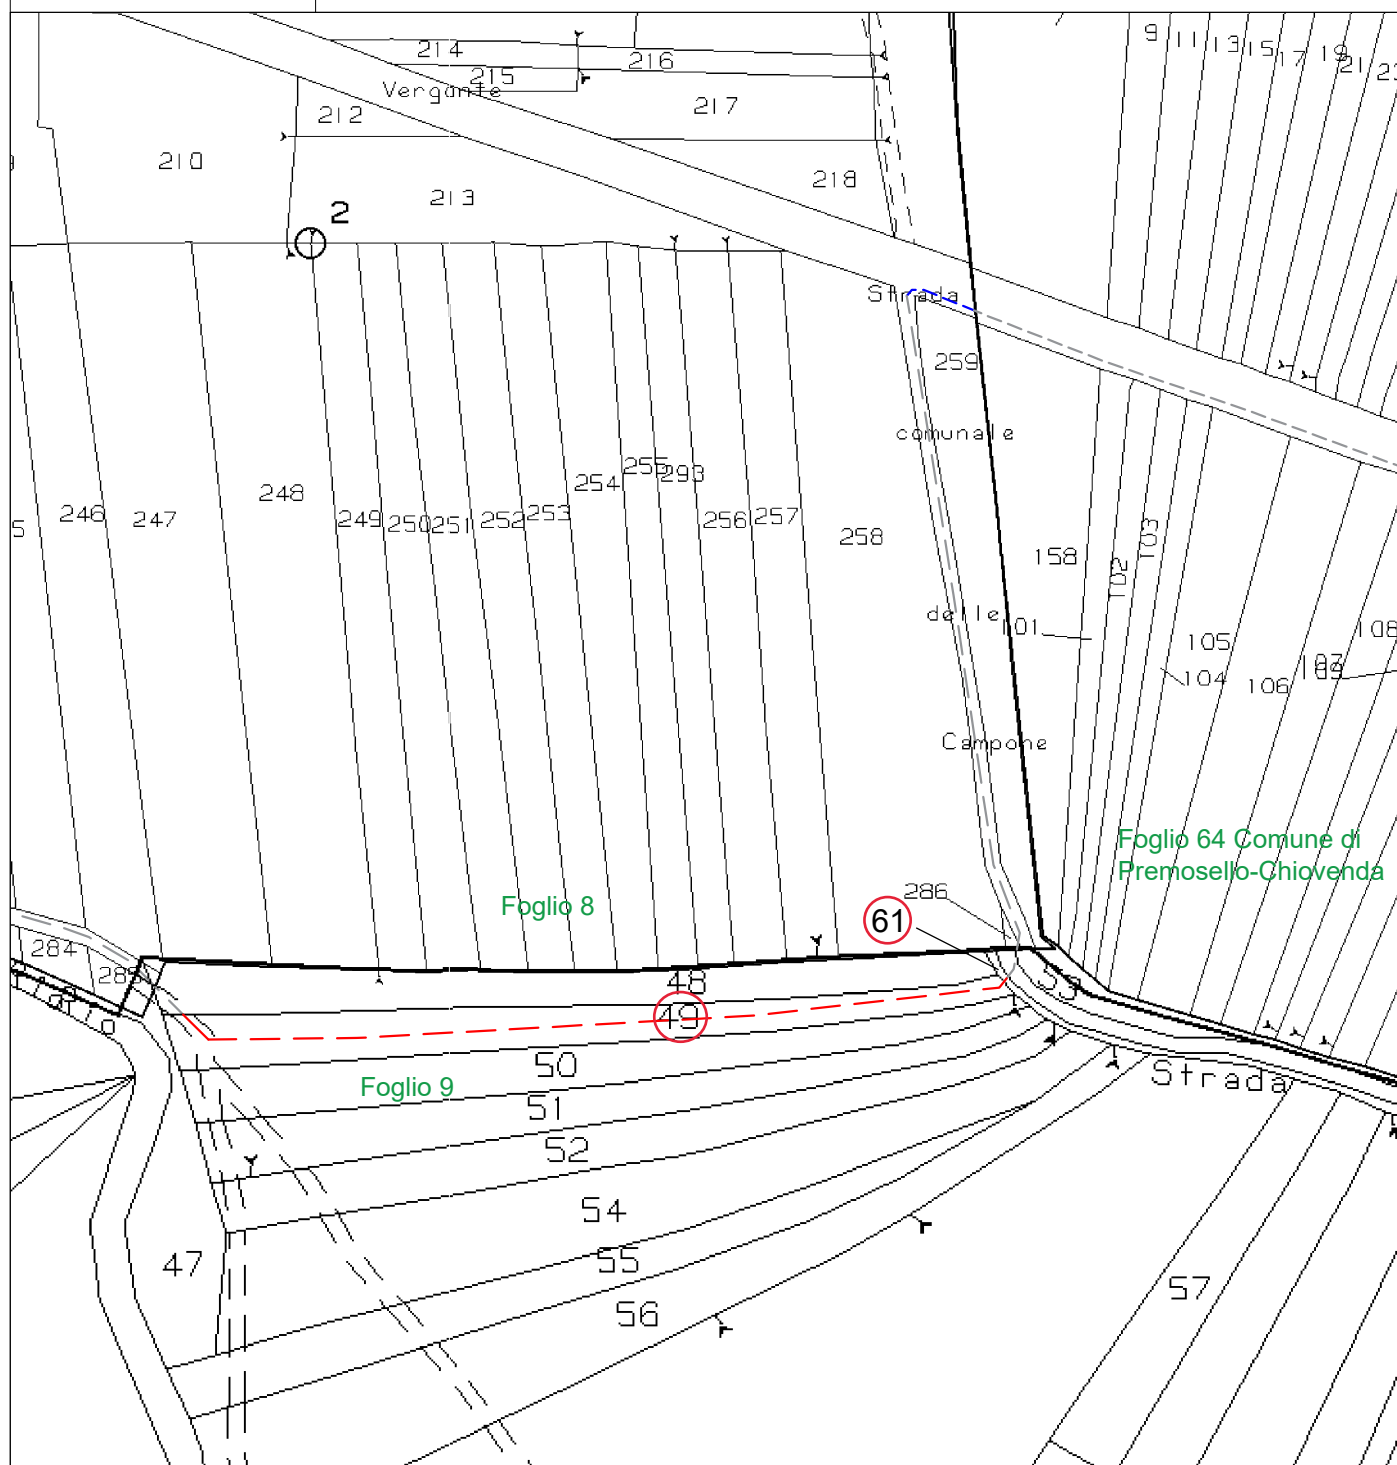


**LEGENDA**

- — — nuova linea elettrica MT interrata 3x1x185 Al
- — — nuova linea elettrica MT interrata non interferente con i terrini privati