



COMUNE DI ANZOLA D'OSSOLA



PROVINCIA DEL V.C.O.

# COMUNE DI ANZOLA D'OSSOLA **PIANO REGOLATORE GENERALE COMUNALE**

VARIANTE n. 4-2019 - ai sensi dell'art. 17 bis L.R. 56/77 e s.m.i.

## PROGETTO PRELIMINARE

Elaborato:

### USO DEL SUOLO - ANZOLA CAPOLUOGO

ESTRATTO VIGENTE - VARIANTE

Scala 1:2000

PROGETTO PRELIMINARE  
DELIBERA COMUNALE

del \_\_\_\_\_ n° \_\_\_\_\_ RESA ESECUTIVA IL \_\_\_\_\_

PROGETTO DEFINITIVO  
DELIBERA COMUNALE

del \_\_\_\_\_ n° \_\_\_\_\_ RESA ESECUTIVA IL \_\_\_\_\_

Progettazione:

FALCIOLA ING. FRANCO  
Via Bonomelli n°16  
28845 DOMODOSSOLA (VB)  
tel. 0324 249322

Visti:

Tavola n°:

VARIANTE PIANO REGOLATORE

# 02

Data: OTTOBRE 2019  
Agg: FEBBRAIO 2020


Il Sindaco:

Il responsabile del progetto

"Aggiornamento a seguito delle modifiche "ex officio" introdotte  
con la D.G.R. di approvazione n. 30-12744 del 07.12.2009"

LEGENDA

N.T.A.

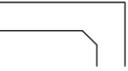	DELIMITAZIONE AREE AMBIENTALI E DOCUMENTARIE
	S.U.E. VIGENTI
	LIMITI DI AREA NORMATIVA
	FASCE DI RISPETTO
	RETE VIARIA
	S.S. 33 DEL SEMPIONE
	OPERE DI ARGINATURA
	ELETTRODOTTO
	METANODOTTO
	RETE CICLOPEDONALE
	AREE AMBIENTALI E DOCUMENTARIE
	AREE RESIDENZIALI ESISTENTI
	AREE RESIDENZIALI DI COMPLETAMENTO
	AREE PRODUTTIVE ARTIGIANALI ESISTENTI E DI COMPLETAMENTO (I)
	AREE PRODUTTIVE ARTIGIANALI DI NUOVO IMPIANTO (I.N.I.)
	AREE COMMERCIALI TURISTICHE TERZIARIE
	AREE PER ATTIVITA' AGRICOLA
	AREE PER SERVIZI SCOLASTICI

ART. 19

ART. 20

ART. 27

ART. 28

ART. 28


ART. 29

ART. 30

ART. 31

ART. 32

ART. 36

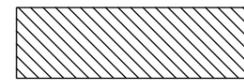

AREE PER SERVIZI DI INTERESSE COMUNE

ART. 36



AREE PER IL VERDE PUBBLICO-ESISTENTI

ART. 36



AREE PER PARCHEGGI PUBBLICI-ESISTENTI

ART. 36



AREE PER IL VERDE PUBBLICO-IN PROGETTO

ART. 36




AREE PER PARCHEGGI PUBBLICI- IN PROGETTO

ART. 36




ZONE DI TUTELA AMBIENTALE

ART. 37

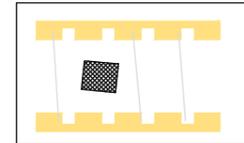

AREE SOTTOPOSTA A VINCOLO AMBIENTALE  
(FASCIA RICOMPRESA NEI 150 MT. DAI CORSI D'ACQUA  
ISCRITTI NEL REGISTRO DELLE ACQUE PUBBLICHE)

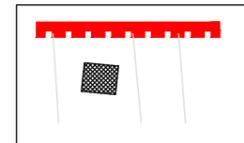

AREA SOTTOPOSTA A VINCOLO IDROGEOLOGICO

SIMBOLOGIA



MUNICIPIO



SCUOLA ELEMENTARE



UFFICIO POSTALE



PARROCCHIA



AMBULATORIO



CIMITERO




SCUOLA MATERNA



ATTREZZATURE CULTURALI E SOCIALI



S.T. AREA DI STOCCAGGIO TEMPORANEO

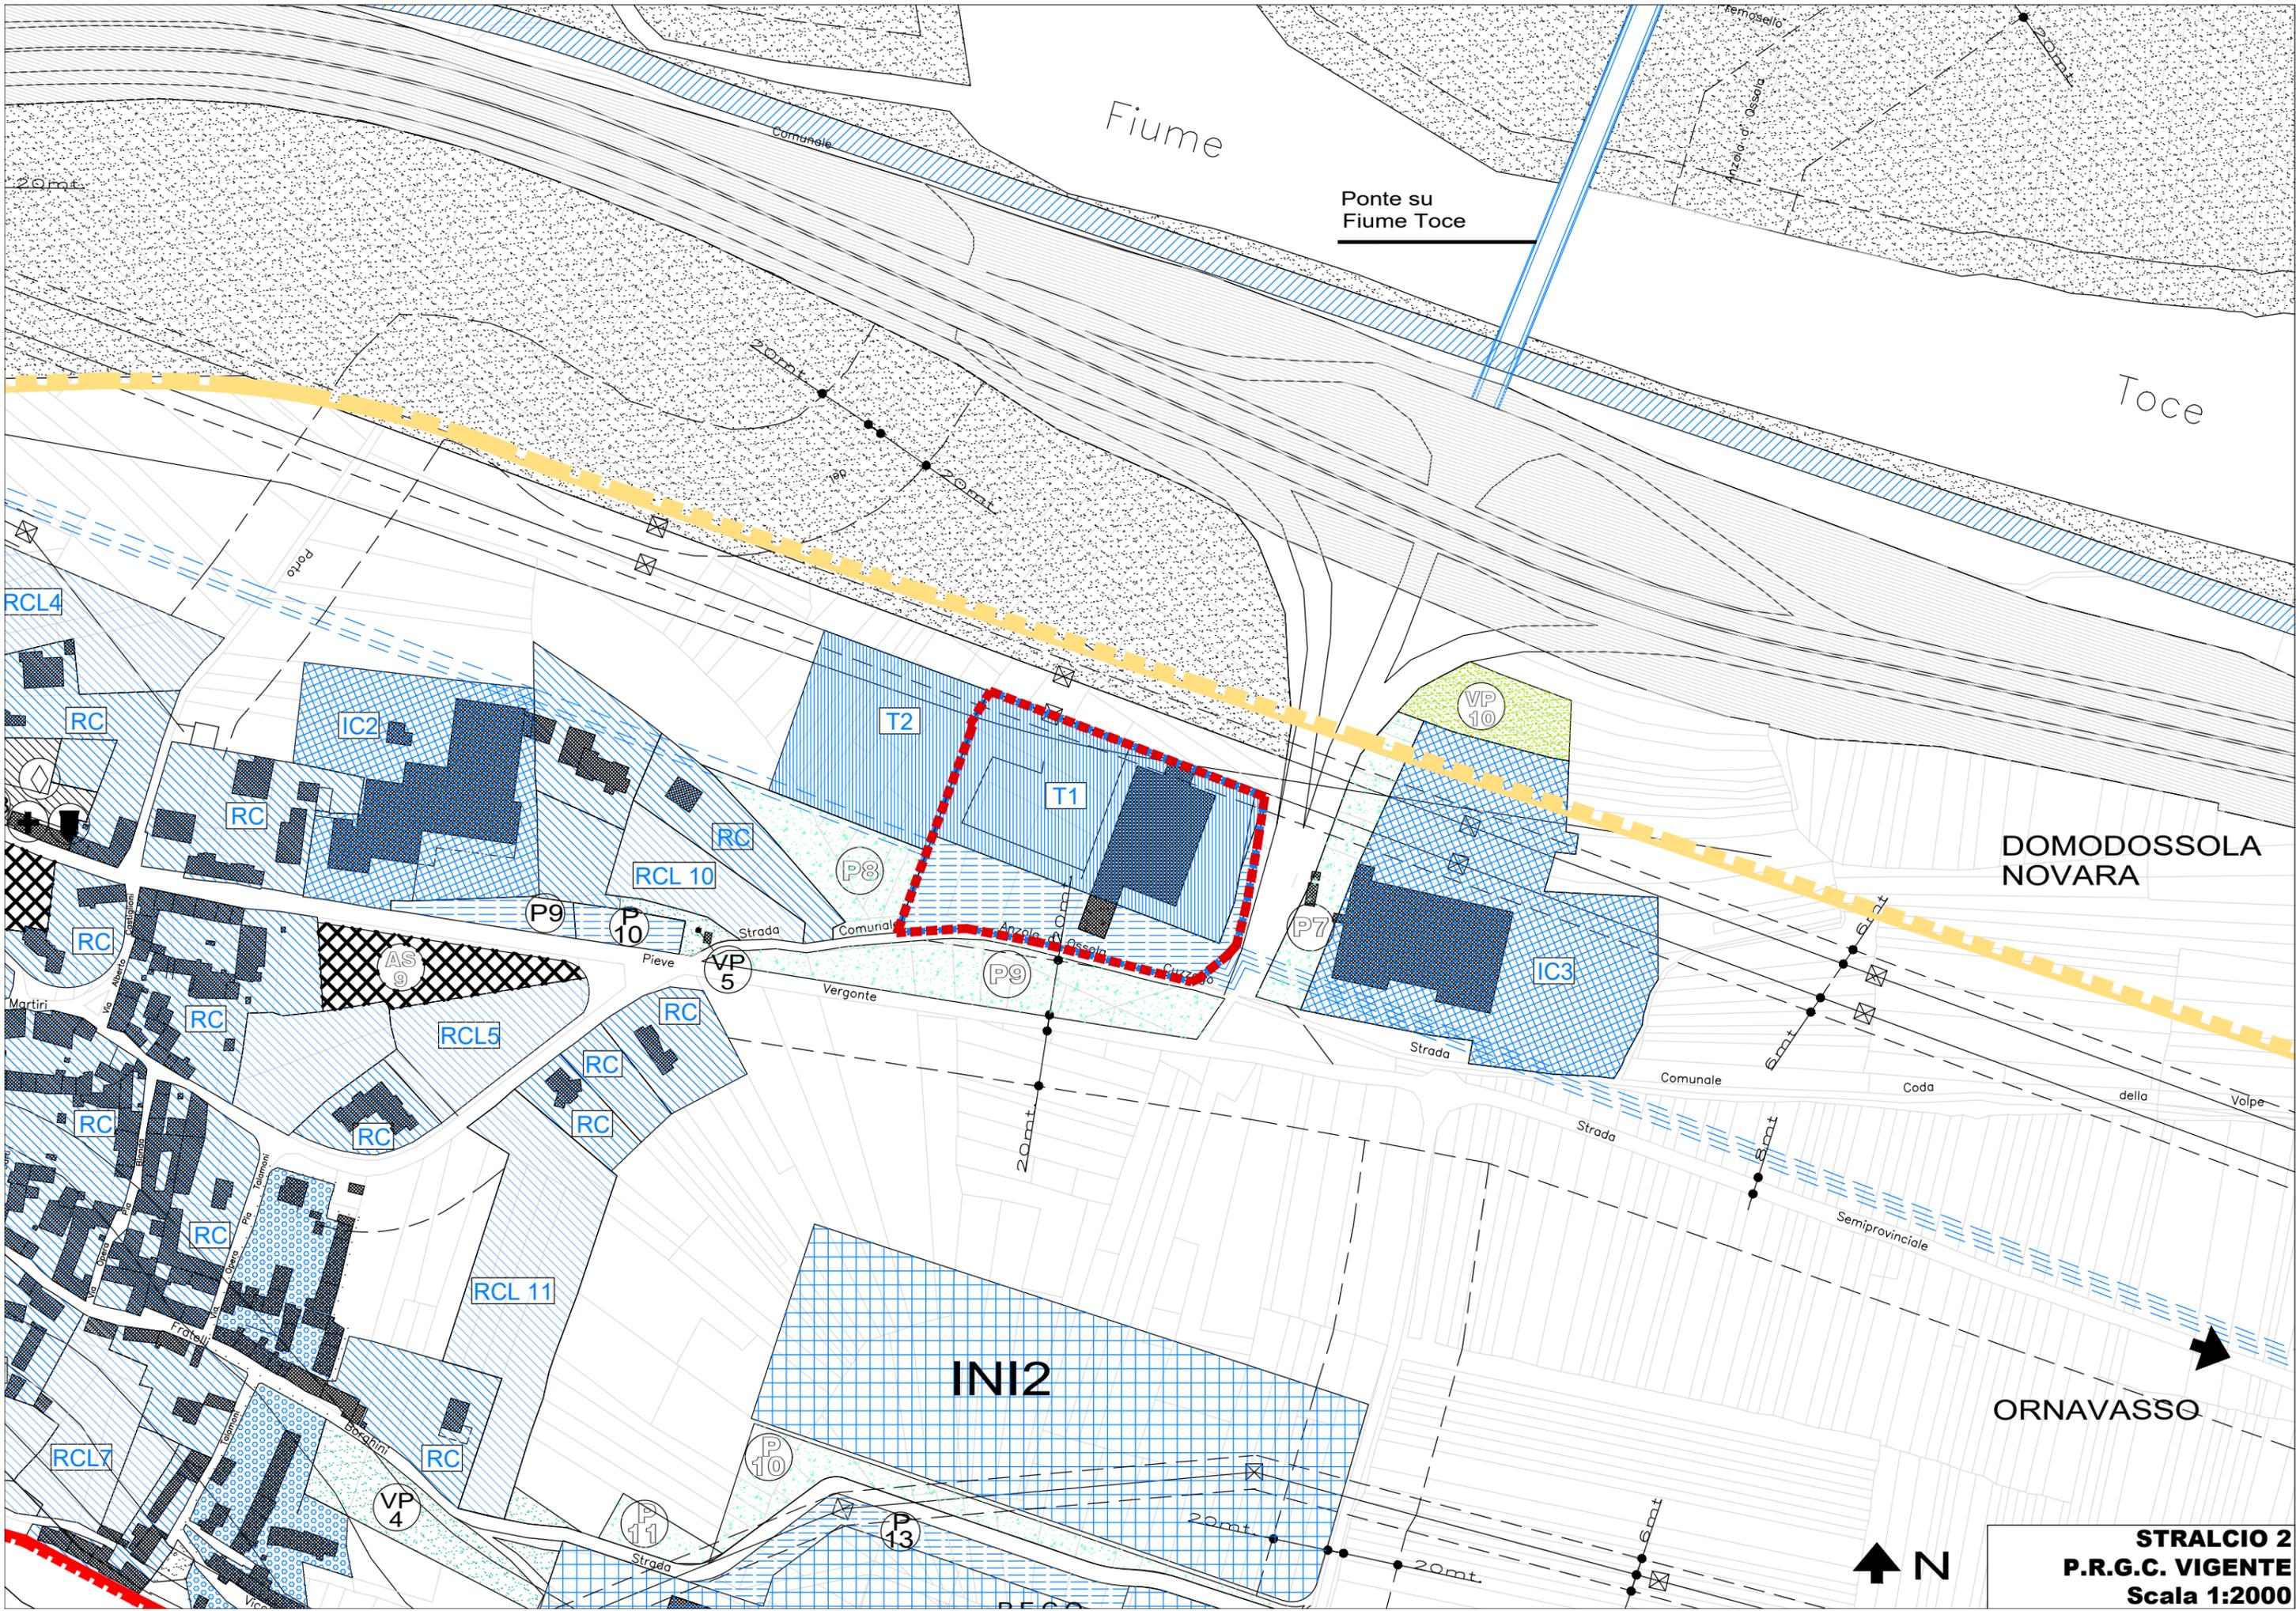

Fiume

Ponte su Fiume Toce


Toce

DOMODOSSOLA NOVARA

INI2

ORNAVASSO

STRALCIO 2  
P.R.G.C. VIGENTE  
Scala 1:2000

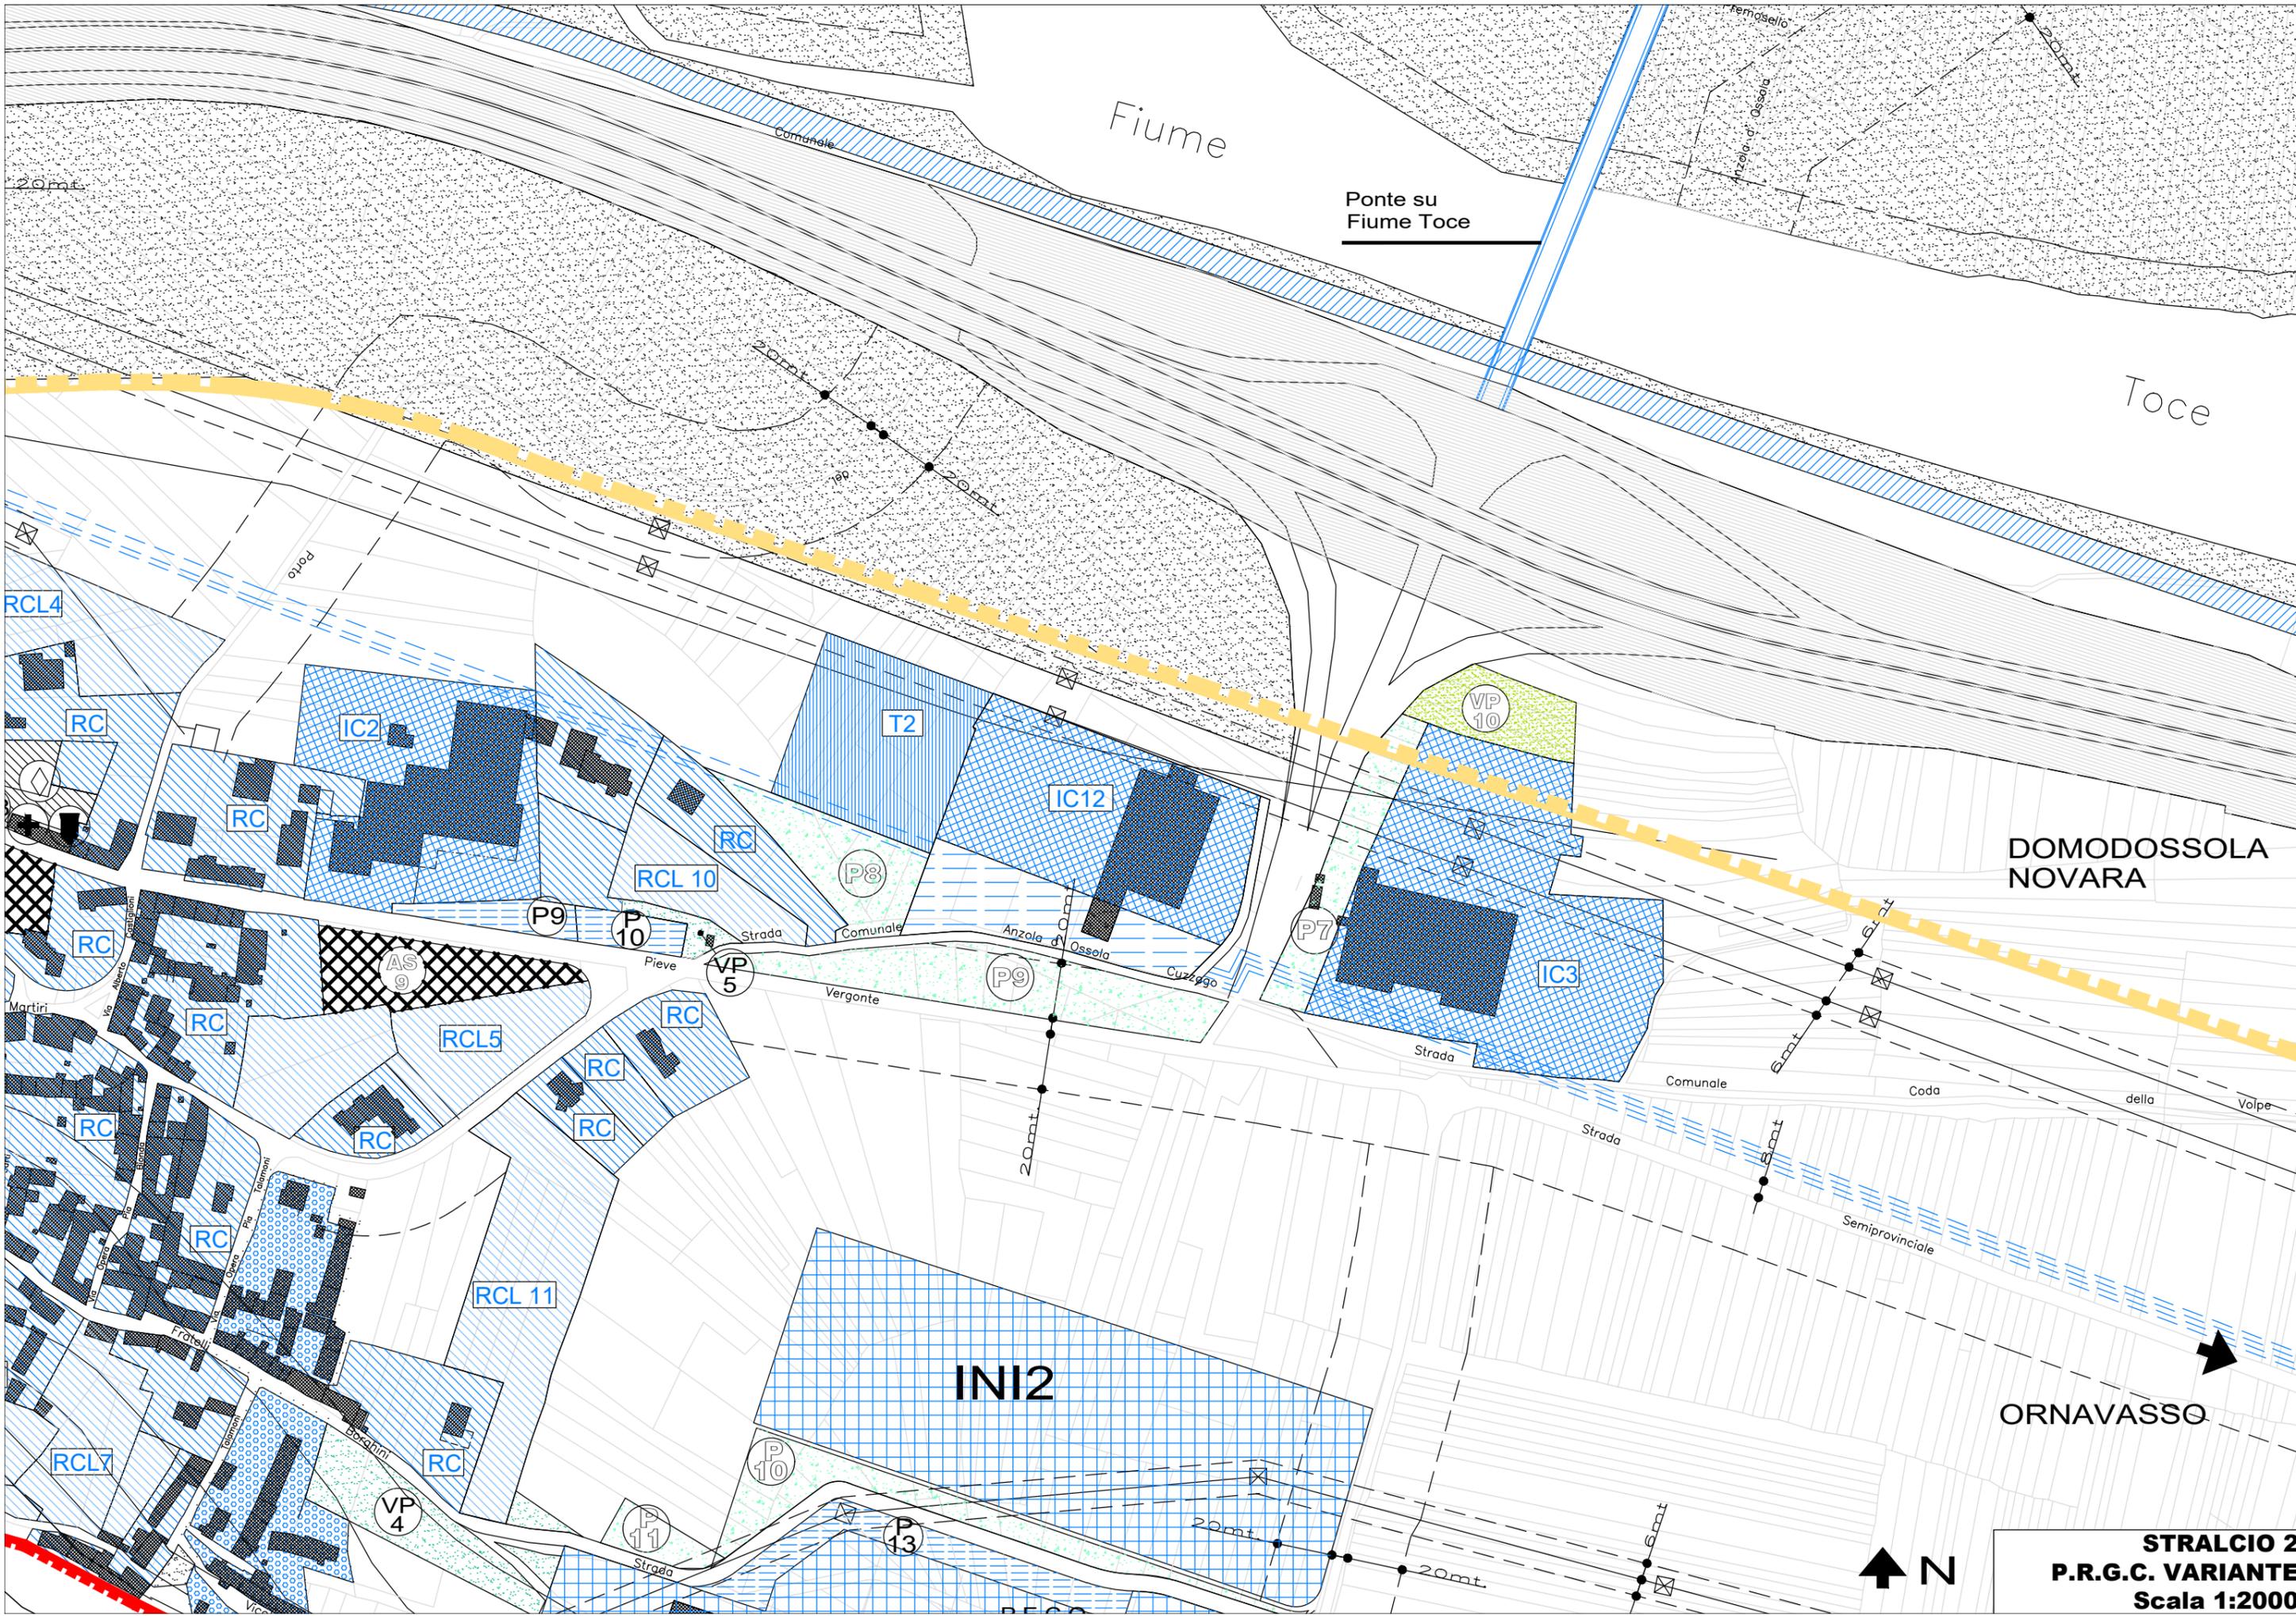

Fiume

Ponte su Fiume Toce

Toce

DOMODOSSOLA NOVARA

INI2

ORNAVASSO



**STRALCIO 2**  
**P.R.G.C. VARIANTE**  
**Scala 1:2000**